


# VILLALONGA

## REFERENCIAS

- 1 - PLAZA.
- 2 - COEFO.
- 3 - CORRALON MUNICIPAL.
- 4 - BANCO PROVINCIAL DE BUENOS AIRES.
- 5 - COBRES.
- 6 - SALA DE PRIMEROS AUXILIOS.
- 7 - POLICIA.
- 8 - DELEGACION.
- 9 - ESCUELA N°12.
- 10 - IGLERIA.
- 11 - ESCUELA SECUNDARIA DE ENSEÑANZA MEDIA N°1.
- 12 - BIBLIOTECA.
- 13 - JARDIN N°905.
- 14 - SOMBREROS VOLUNTARIOS.
- 15 - ASOCIACION HORTICOLA.
- 16 - SENTAS.
- 17 - REGISTRO PROVINCIAL DE LAS PERSONAS Y CASA DE LA TUTELA.
- 18 - CENTRO DE JUERLADOS.
- 19 - PLANTA FOTABILIZADORA.
- 20 - CEMENTERIO.
- 21 - TELEFONICA.

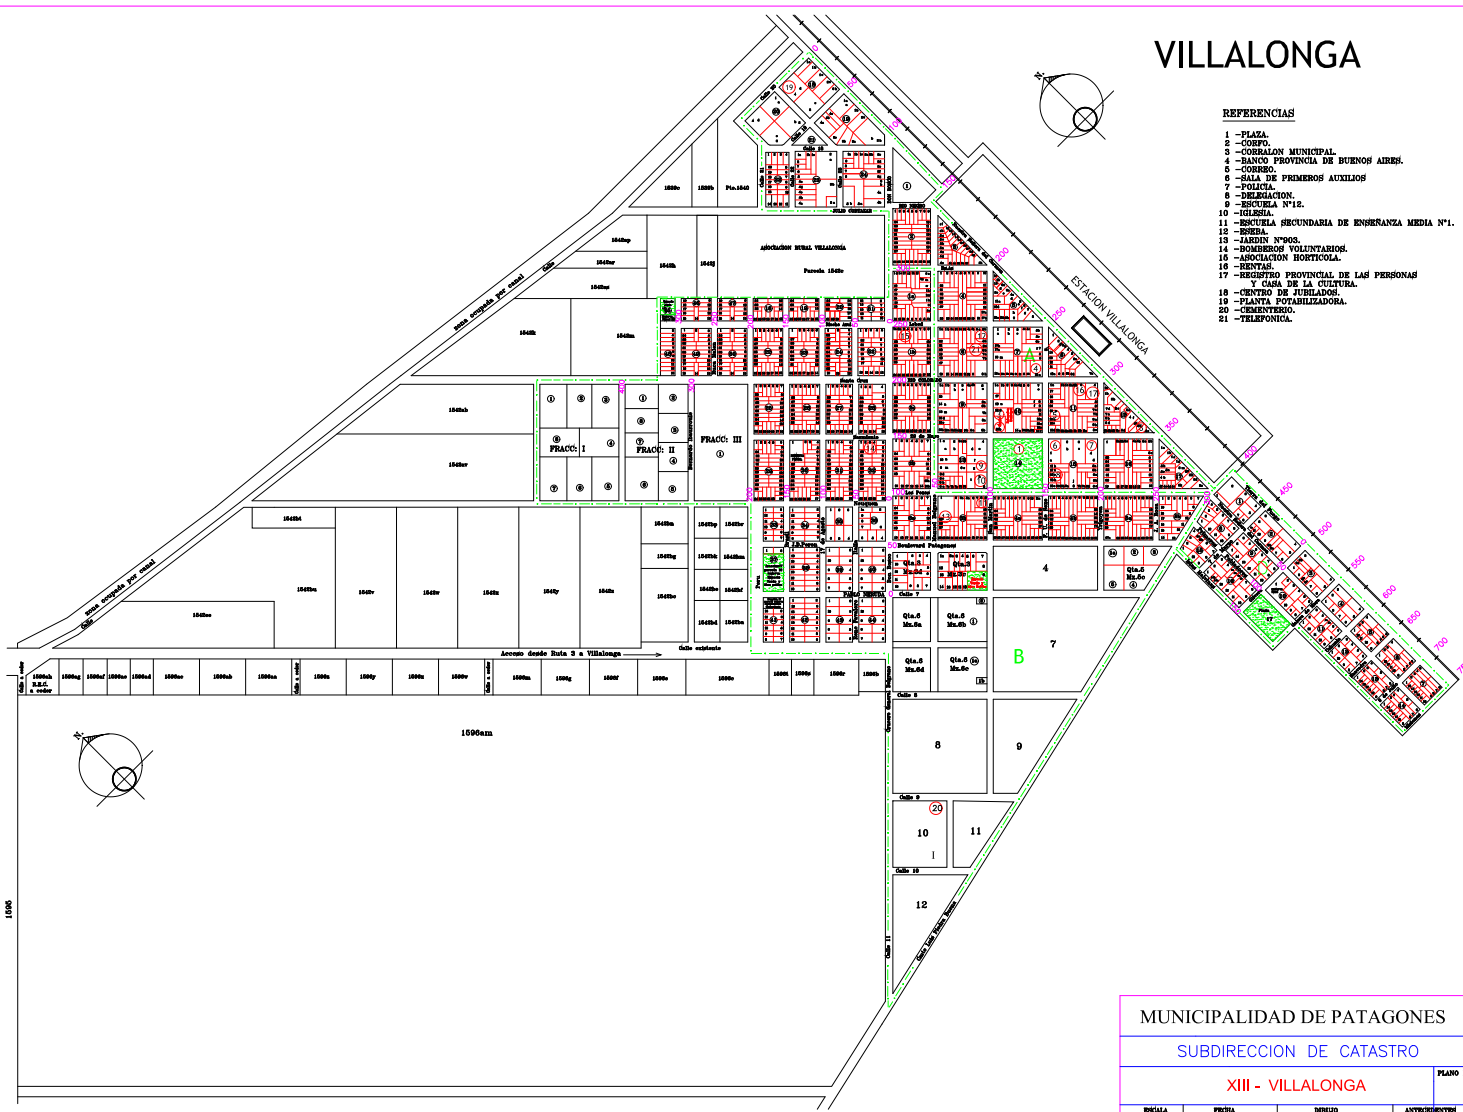

MUNICIPALIDAD DE PATAGONES			
SUBDIRECCION DE CATASTRO			
XIII - VILLALONGA			PLANO N°
ESCALA	FECHA	DESEÑO	APROBACION
1 : 1	2008	Juan Pablo Naboni	J.R.Rossello