
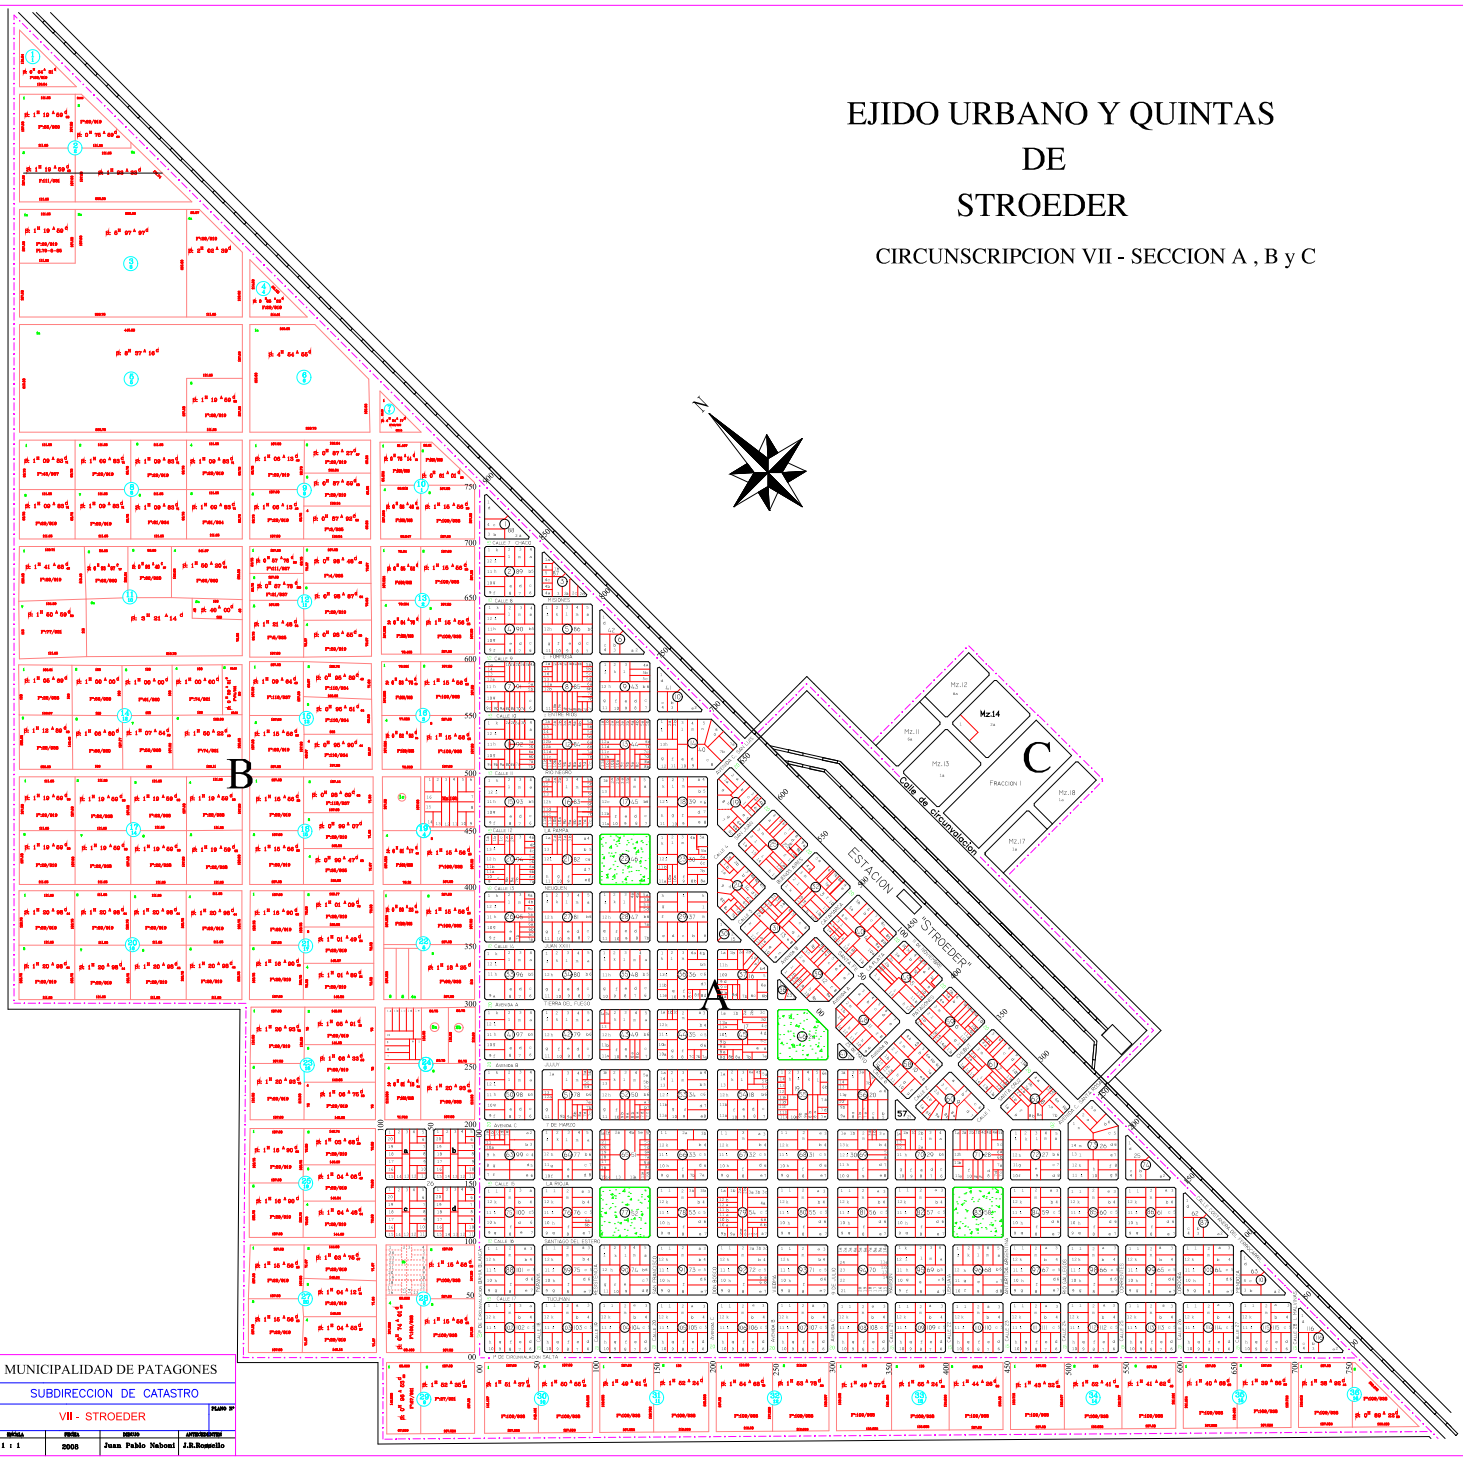


EJIDO URBANO Y QUINTAS DE STROEDER

CIRCUNSCRIPCION VII - SECCION A , B y C

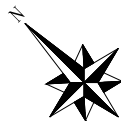

MUNICIPALIDAD DE PATAGONES			
SUBDIRECCION DE CATASTRO			
VII - STROEDER			
FECHA	SEÑAL	FECHA	PROYECTANTE
1 / 1	2008	Juan Pablo Nahoni	J.R.Romero